


FASADE SØR

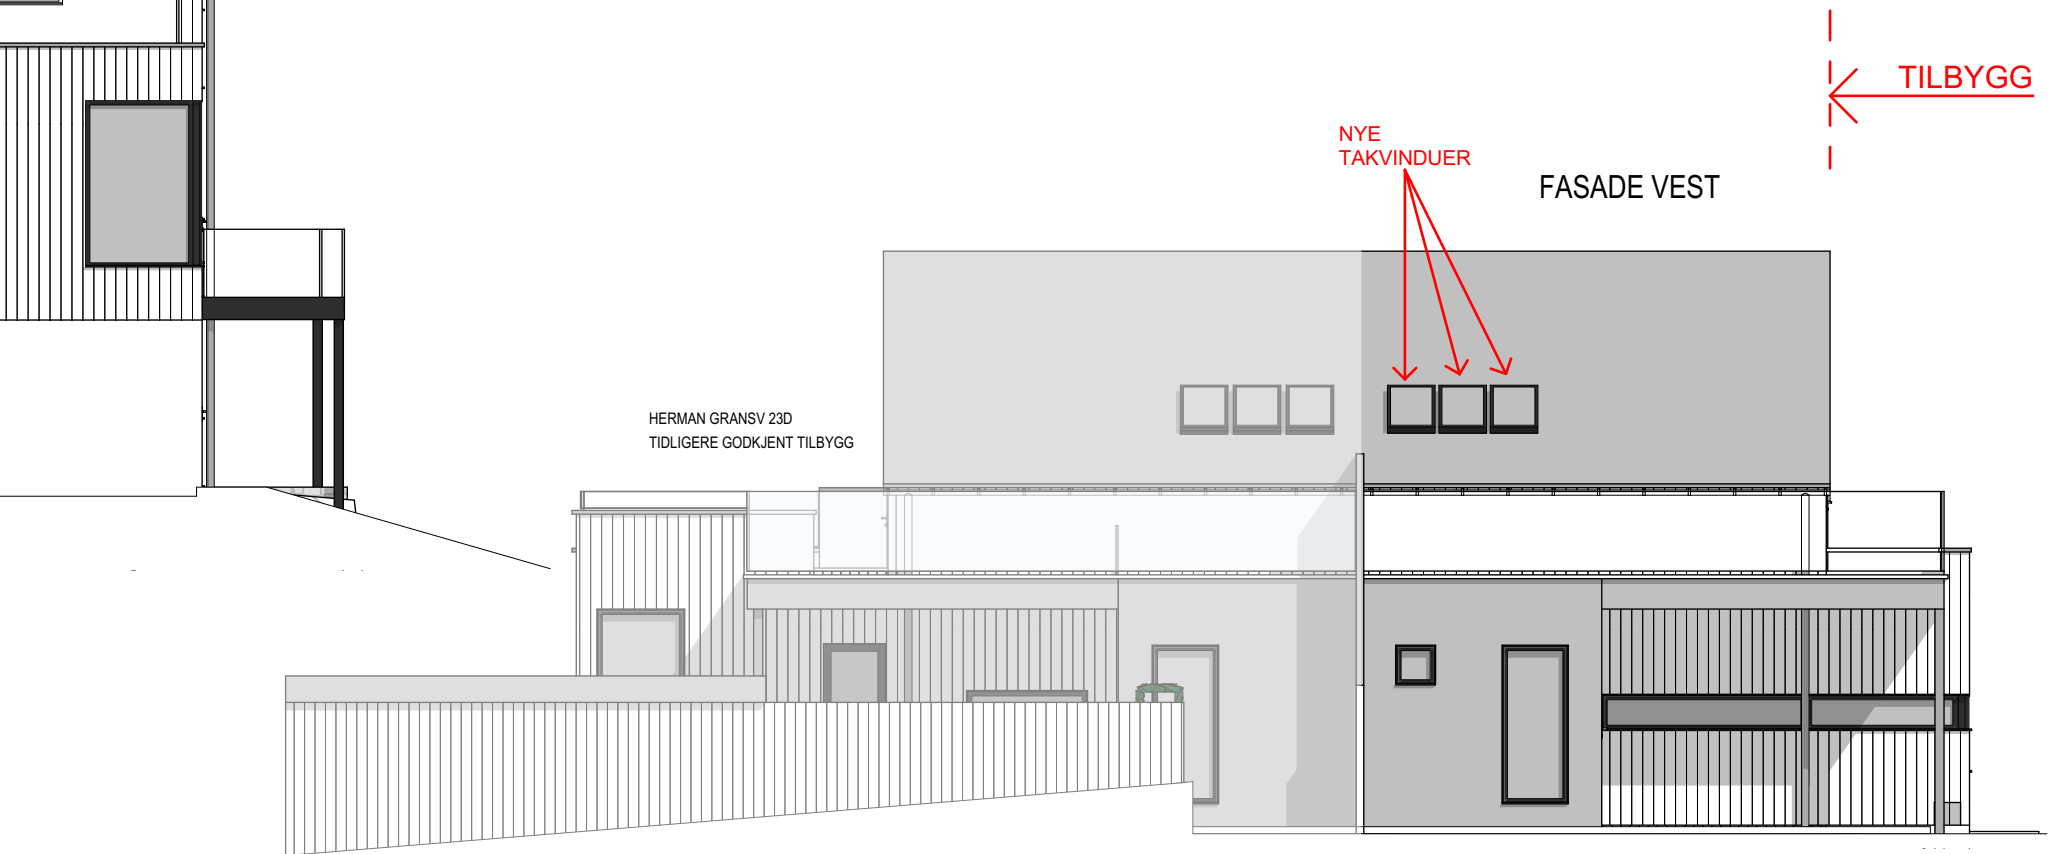

HERMAN GRANSV 23D
TIDLIGERE GODKJENT TILBYGG

FASADE VEST

NYE
TAKVINDUER

TILBYGG

TILBYGG

1 23.08.2016 Anbudstegninger opprettet
0 23.05.2016 Søknadstegninger opprettet

KVALBEINARKITEKTUR

v/ Philip Kvalbein Hauge

Org.Nr: 998 007 208 MVA

Fabrikkgaten 5

5059 Bergen

Tel: 41 20 34 44

Prosjekt:

Tilbygg To-mannsbolig

Herman Grans Vei 23 C

Bergen Kommune

Gnr./Bnr. 153/527

Søknadstegning

Tegning: **Fasader**

Tegningsnummer: **0500**

Målestokk: **1:100 / A3**

Tegnet av: **PKH**

Kontroll: **PKH**

Revisjon: **1**



HERMAN GRANSV 23D
TIDLIGERE GODKJENT TILBYGG

FASADE ØST