

2	24.08.2016	Dev/Vindu str anført
1	23.08.2016	Anbudstegninger opprettet
0	23.05.2016	Søknadstegninger opprettet

KVALBEINARKITEKTUR

v/ Philip Kvalbein Hauge

Org.Nr: 998 007 208 MVA

Fabrikkgaten 5

5059 Bergen

Tel: 41 20 34 44

Prosjekt:

Tilbygg To-mannsbolig

Herman Grans Vei 23 C

Bergen Kommune

Gnr./Bnr. 153/527

Søknadstegning

Tegning: **Plan 2**


Tegningsnummer: **0203**

Målestokk: **1:50 / A3**

Tegnet av: **PKH**

Kontroll: **PKH**

Revisjon: **2**

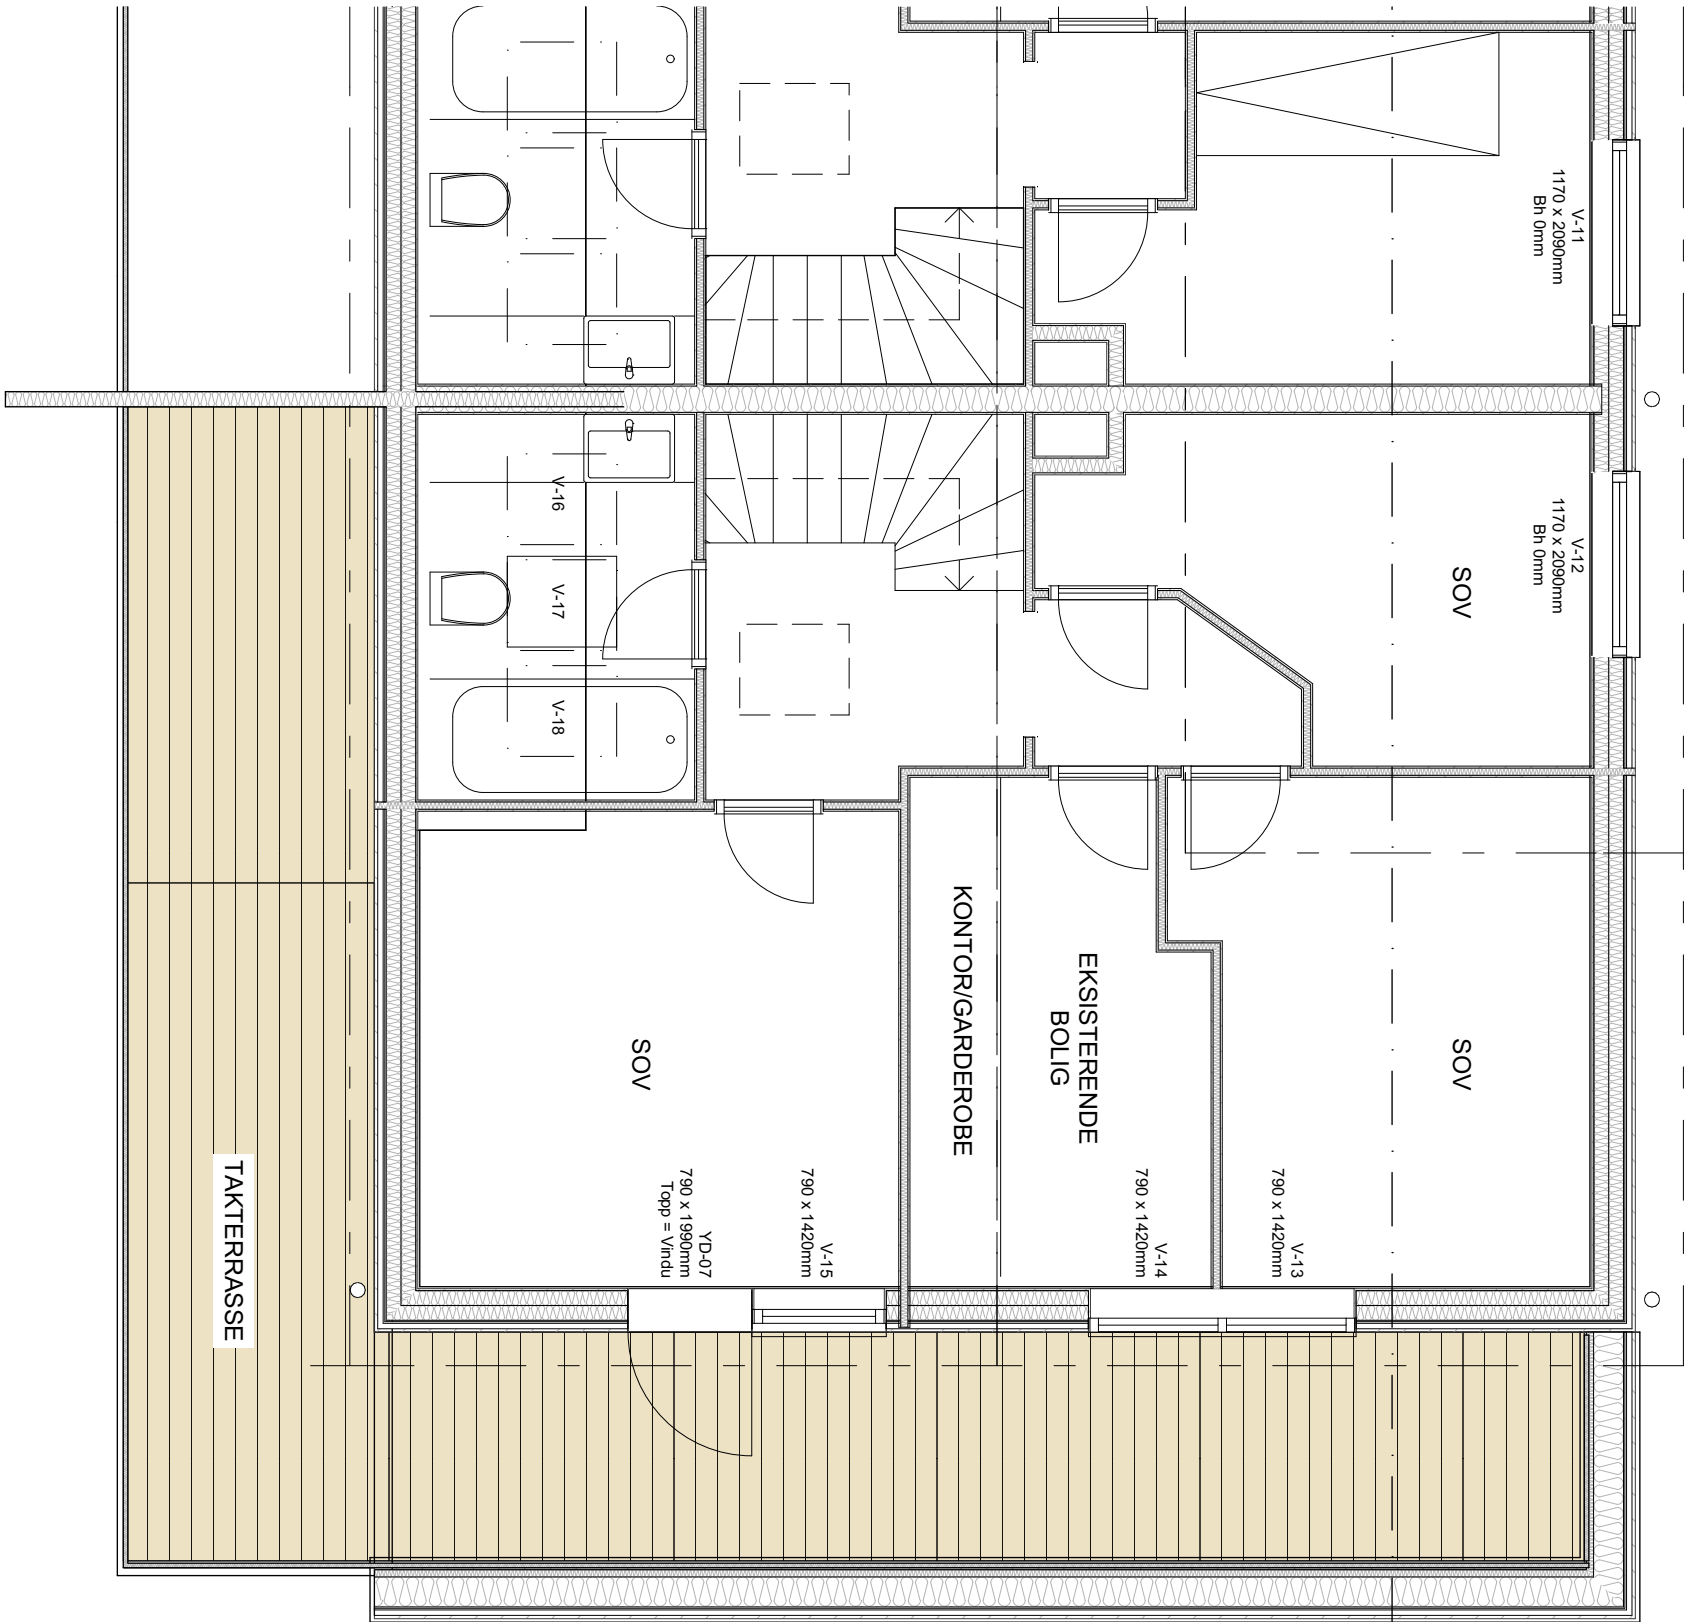

▼ Snitt A