

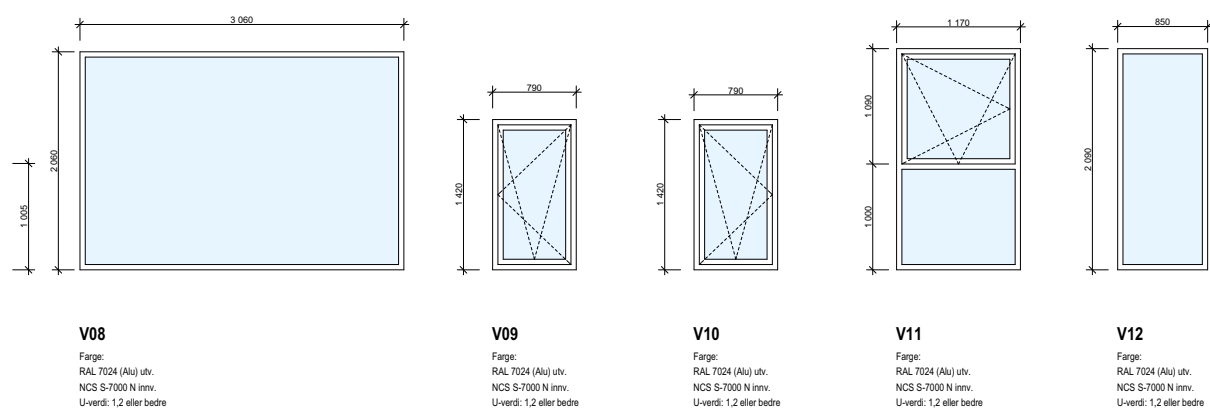
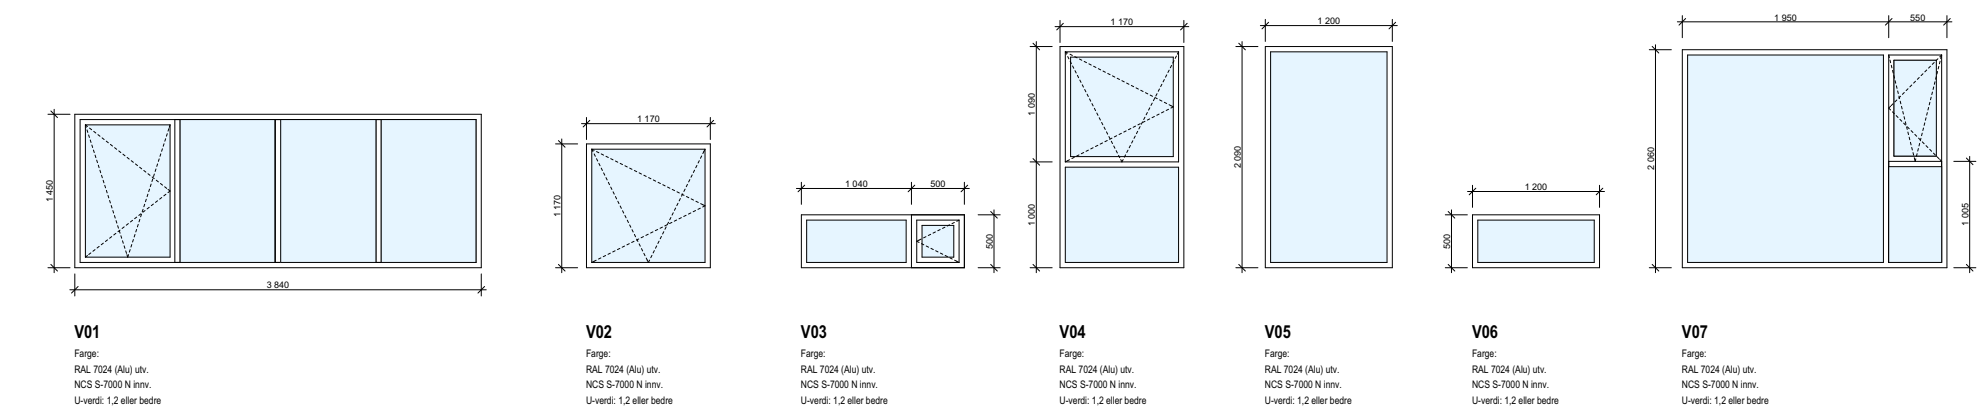
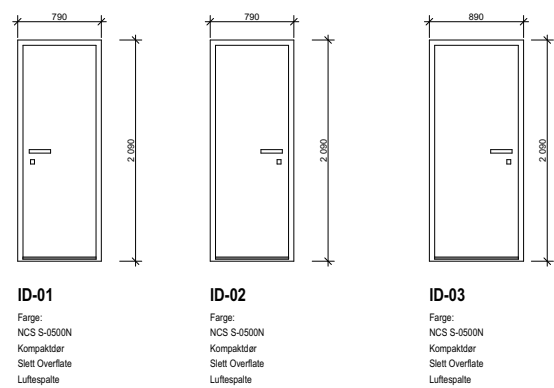
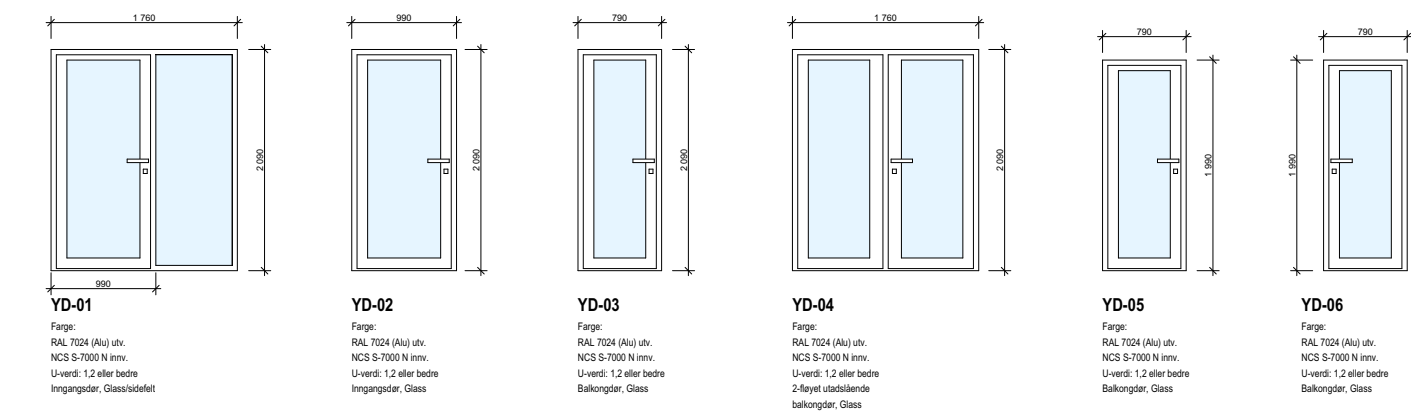
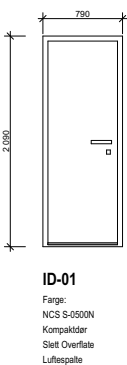
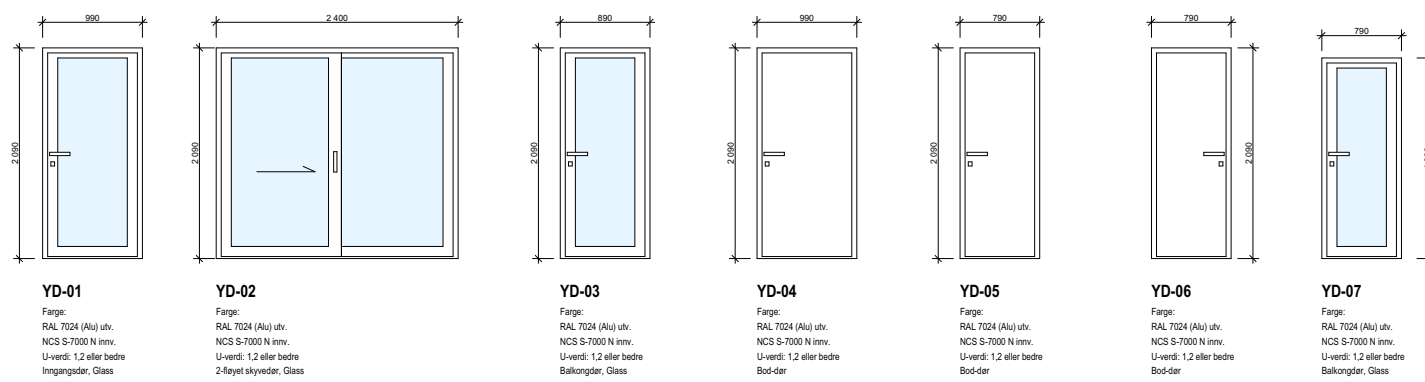


# Herman Gransvei 23 D

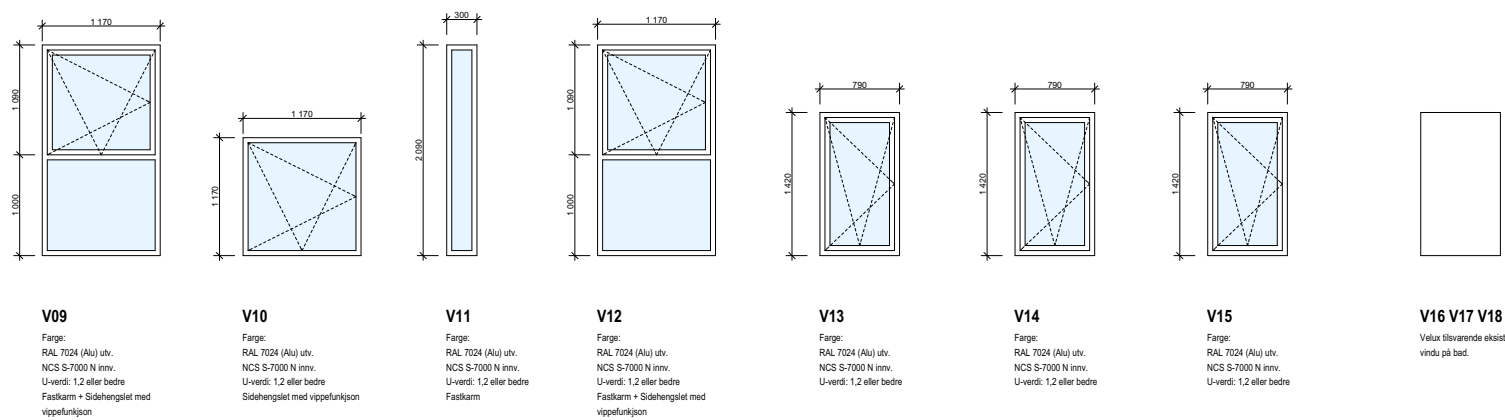

# Herman Gransvei 23 C

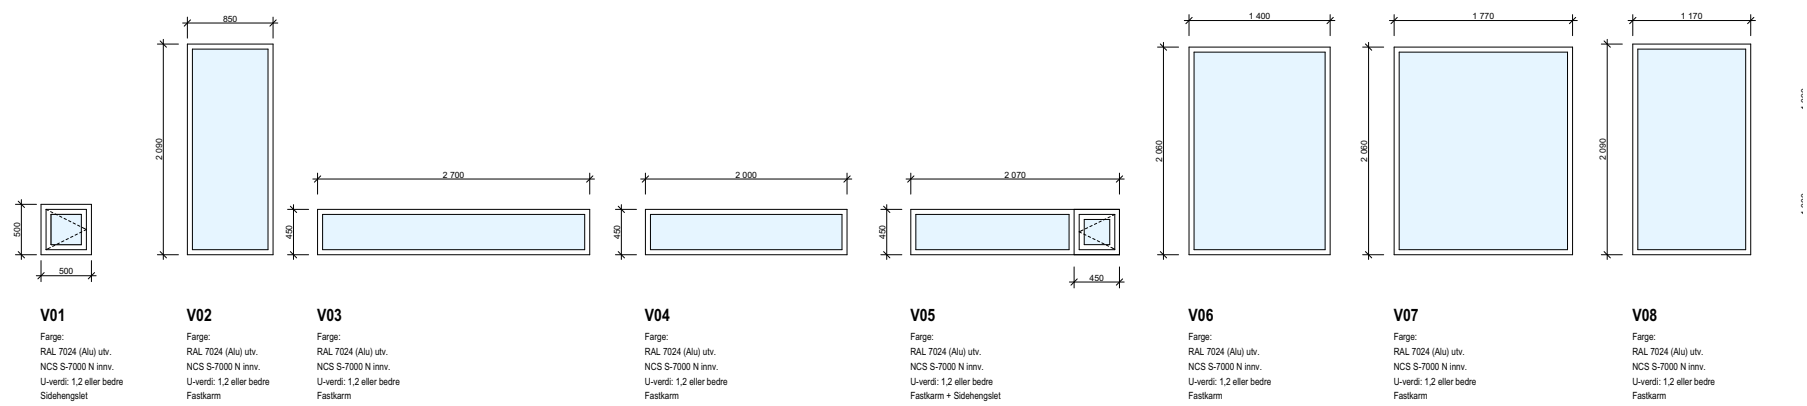

1 23.08.2016 Anbudstegninger opprettet  
0 23.05.2016 Saksbehandling opprettet

KVALBEINARKITEKTUR  
v/ Philip Kvalbein Hauge  
Org.Nr: 998 007 208 MVA  
Fabrikkveggen 5  
5059 Bergen  
Tel: 41 20 34 44

Prosjekt:  
Tilbygg To-mannsbolig  
Herman Grans Vei 23 C  
Bergen Kommune  
Gnr./Bnr. 153/527

Anbudstegning  
Tegning: Dører & vinduer  
Begge prosjekter  
Tegningsnummer: 1001  
Målestokk: 1:70 / A3  
Tegnet av: PKH  
Revisjon: 1