


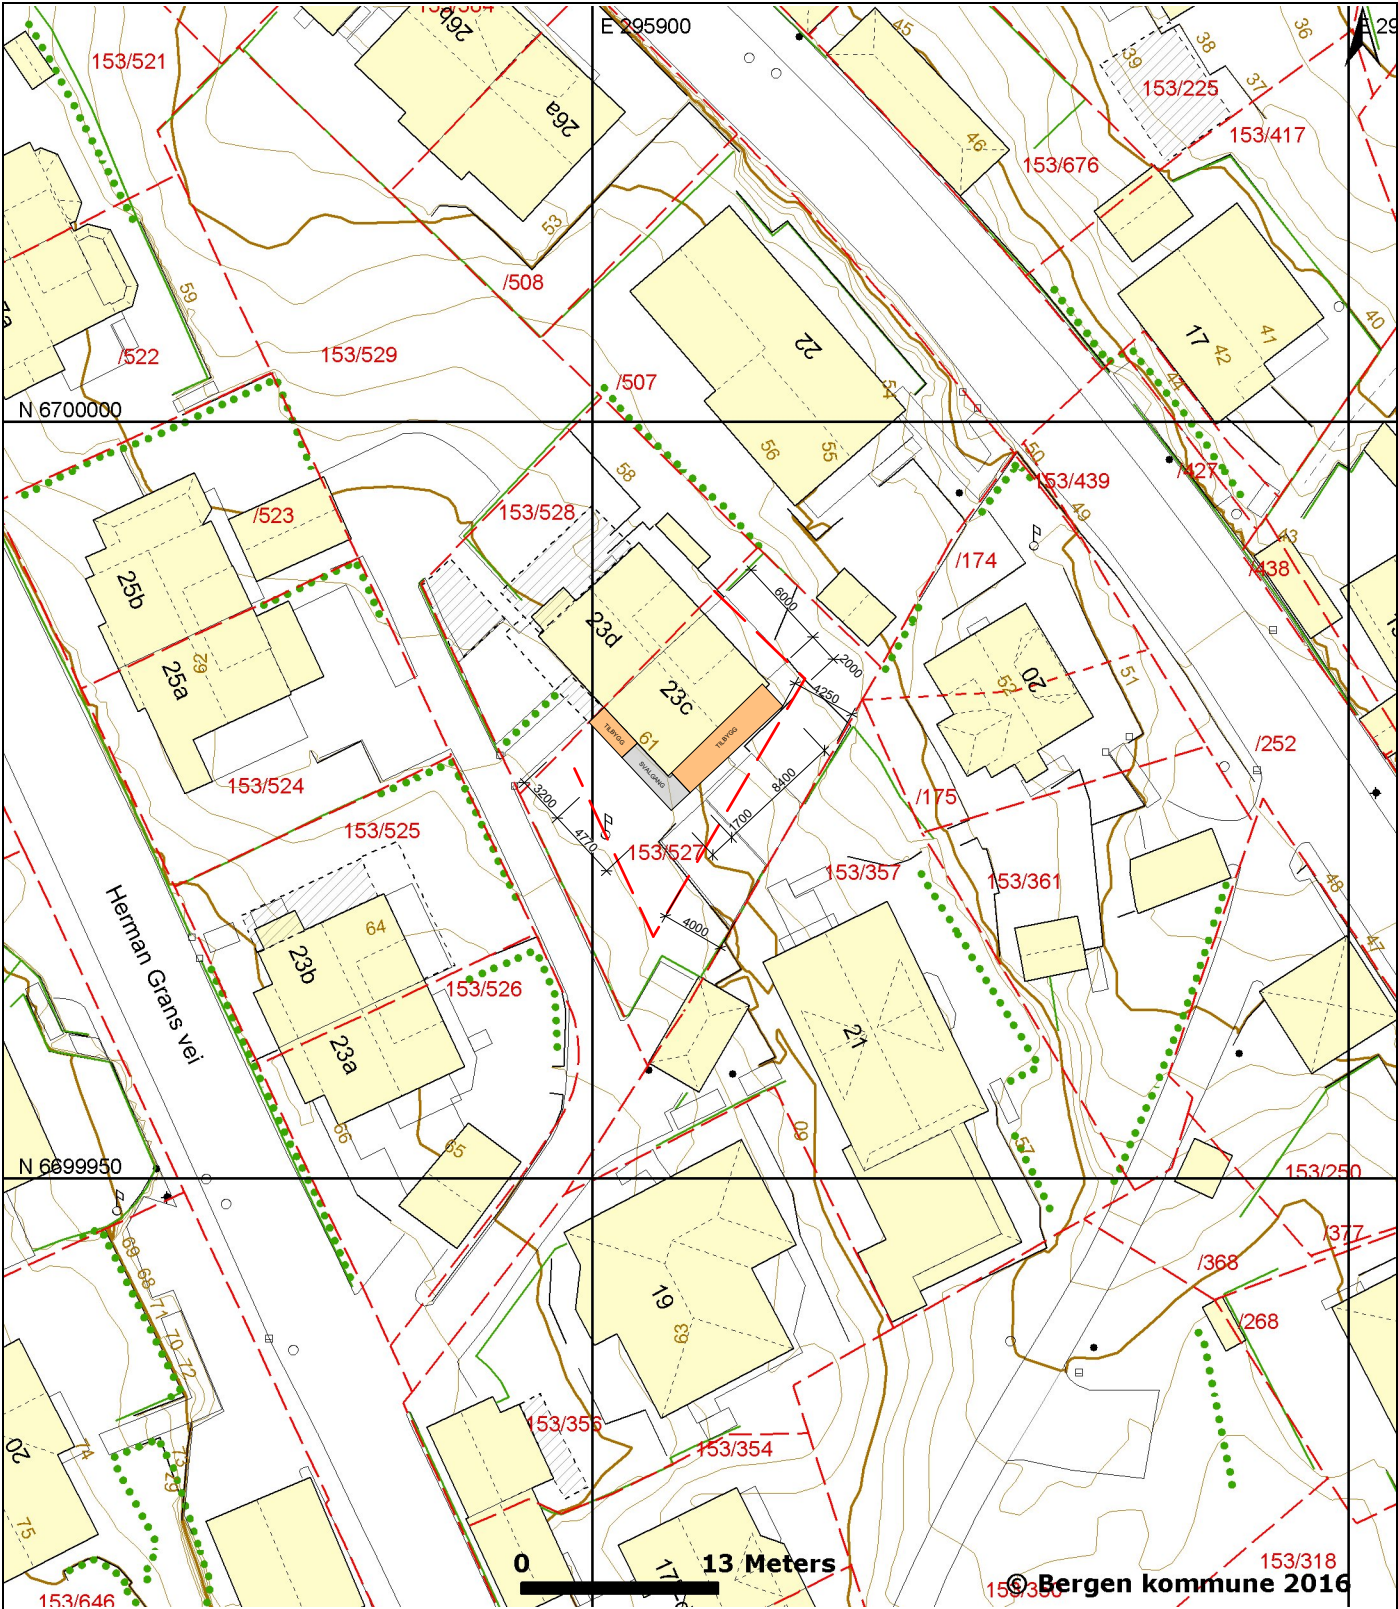


Basiskart

Byrådsavdeling for byutvikling
Etat for plan og geodata
Dato: 23.05.2016


Målestokk 1:500
Adresse: HERMAN GRANS VEI 23 C
Gnr./Bnr./Fnr: 153/527/0



	Bygning, tak Terrasse o.l.		Byggemeldt anlegg		Gjerde, stein		Innmålt tre
	Bygning, veggliv		Høydekote		Gjerde, annet		Flaggstang, stolpe
	Byggemeldt bygg		Høydekote - usikker		Kraftledning		Kum, sluk, hydrant
	Fredet bygg		Eiendomsgrense		Hekk		Gårdsnr/bruksnr
			Eiendomsgrense - usikker		Sti		Høydepunkt med høyde
			Kulturminnegrense		Traktorveg		Grunnlagspunkt/fastmerke

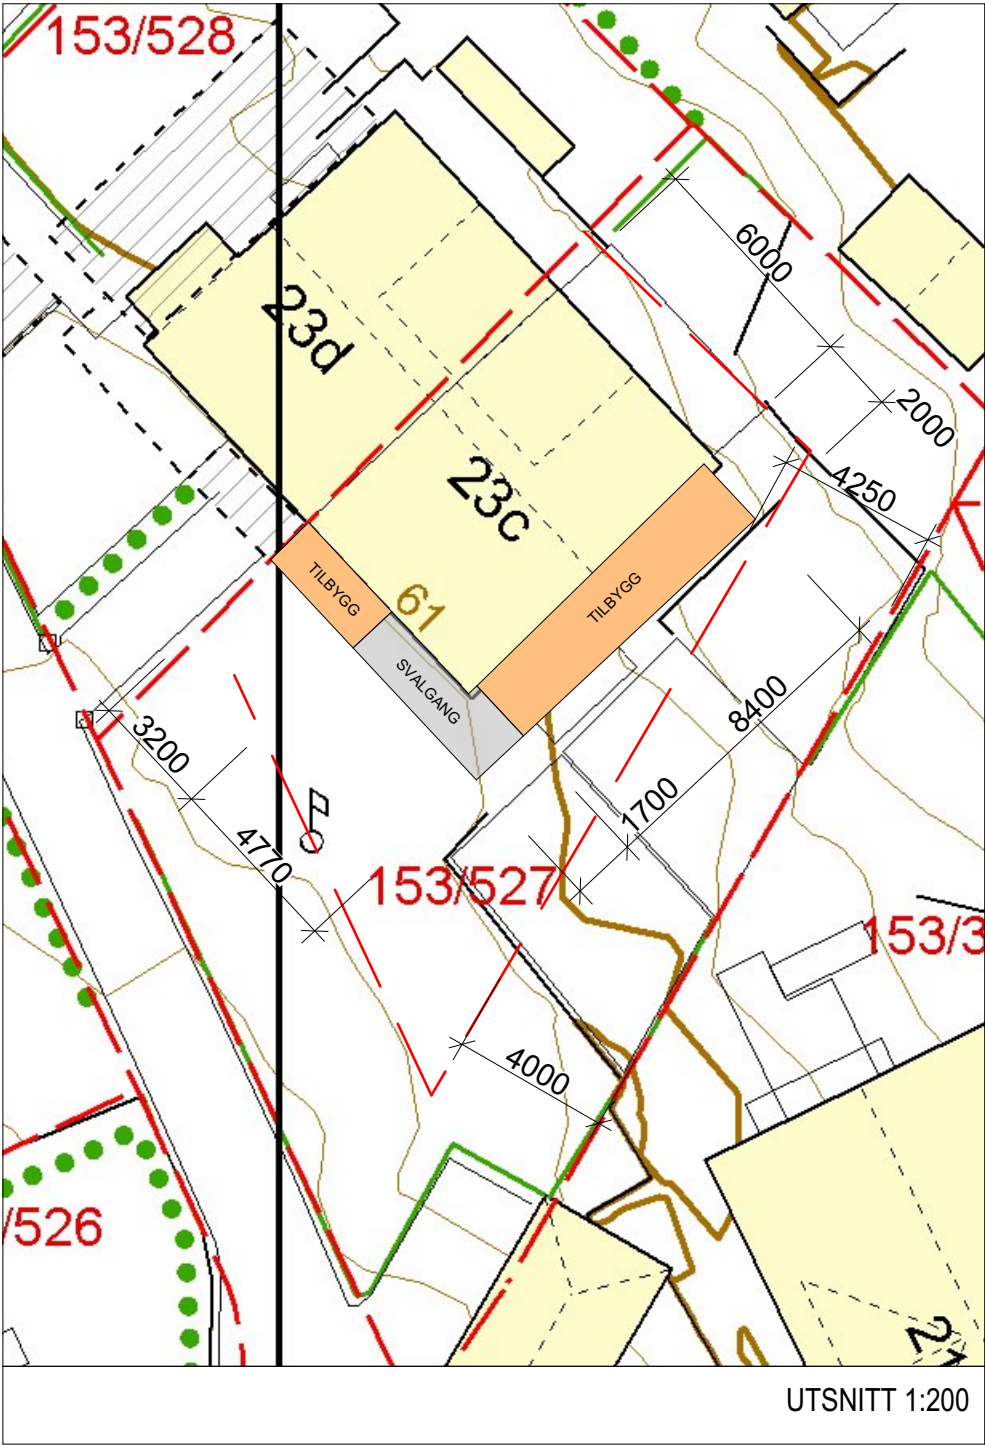

TILBYGG MARKERT
MED ORANSJ.
SVALGANG MARKERT
MED GRÅTT.

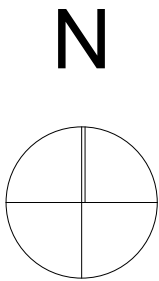

1 23.08.2016 Anbudstegninger opprettet
0 23.05.2016 Søknadstegninger opprettet

KVALBEINARKITEKTUR

v/ Philip Kvalbein Hauge
Org.Nr: 998 007 208 MVA
Fabrikkgaten 5
5059 Bergen
Tel: 41 20 34 44

Prosjekt:
Tilbygg To-mannsbolig
Herman Grans Vei 23 C
Bergen Kommune
Gnr./Bnr. 153/527

Søknadstegning
Tegning: **Situasjonsplan**
Tegningsnummer: **0100**
Målestokk: **1:500 / A3**
Tegnet av: **PKH**
Kontroll: **PKH**
Revisjon: **1**